



REPUBLIKA E SHQIPËRISË
BASHKIA GRAMSH

Nr. 3761₄ prot.

Gramsh, më 15/09/2026

LISTA PARAPRAKE E SUBJEKTEVE QË PËRMBUSHIN KUSHTET PËR AFISHIM
PUBLIK

Në zbatim të Ligjit nr. 20/2025 “Për Paketën e Maleve” dhe Udhëzimit të Bashkisë Gramsh.

Nr	Emri i subjektit	Zona e zhvillimit	Vendndodhja e pronës	Sipërfaqja (m ²)	Referenca e planit të rlevimit
1	Ramazan Braho	1	Grabovë-Poshtë	37 650 m2	Plani nr. 1

Shënim:

Kjo listë publikohet për një periudhë prej **45 (dyzet e pesë) ditësh**.

Gjatë kësaj periudhe çdo person që pretendon të drejta mbi pasuritë e përfshira në këtë listë mund të paraqesë pretendimet dhe dokumentacionin përkatës pranë Bashkisë Gramsh.

Pas përfundimit të afatit ligjor dhe shqyrtimit të çdo pretendimi, Grupi i Punës do të hartojë listën përfundimtare për miratim nga Këshilli Bashkiak.

PLAN RILEVIMI PER PUNIME KADASTRALE

PRONARI: Shtet, Posedues(Ramazan Braho) DATE: 15/06/2025 QELLIMI: Aplikim Paketa e Maleve

VENDNDODHJA

BASHKIA: Gramsh DVASHK: Gramsh ZONA KADASTRALE: 1830 NR PASURIE:9 VOL:2 FQ: 235 INDEX: K-34-113-(155-C)


TE DHENAT E PASURISE

LLOJI I PASURISE: ARE SIP.PASURISE: 37650m² SIP.GJURMES SE NDERTIMIT: 00.0m² NR KATEVE: KATI00.00

X: 4519178.403
Y: 527151.993

KORNIZA REFERUESE GJEODEZIKE SHQIPTARE

X: 4519177.975
Y: 527637.730

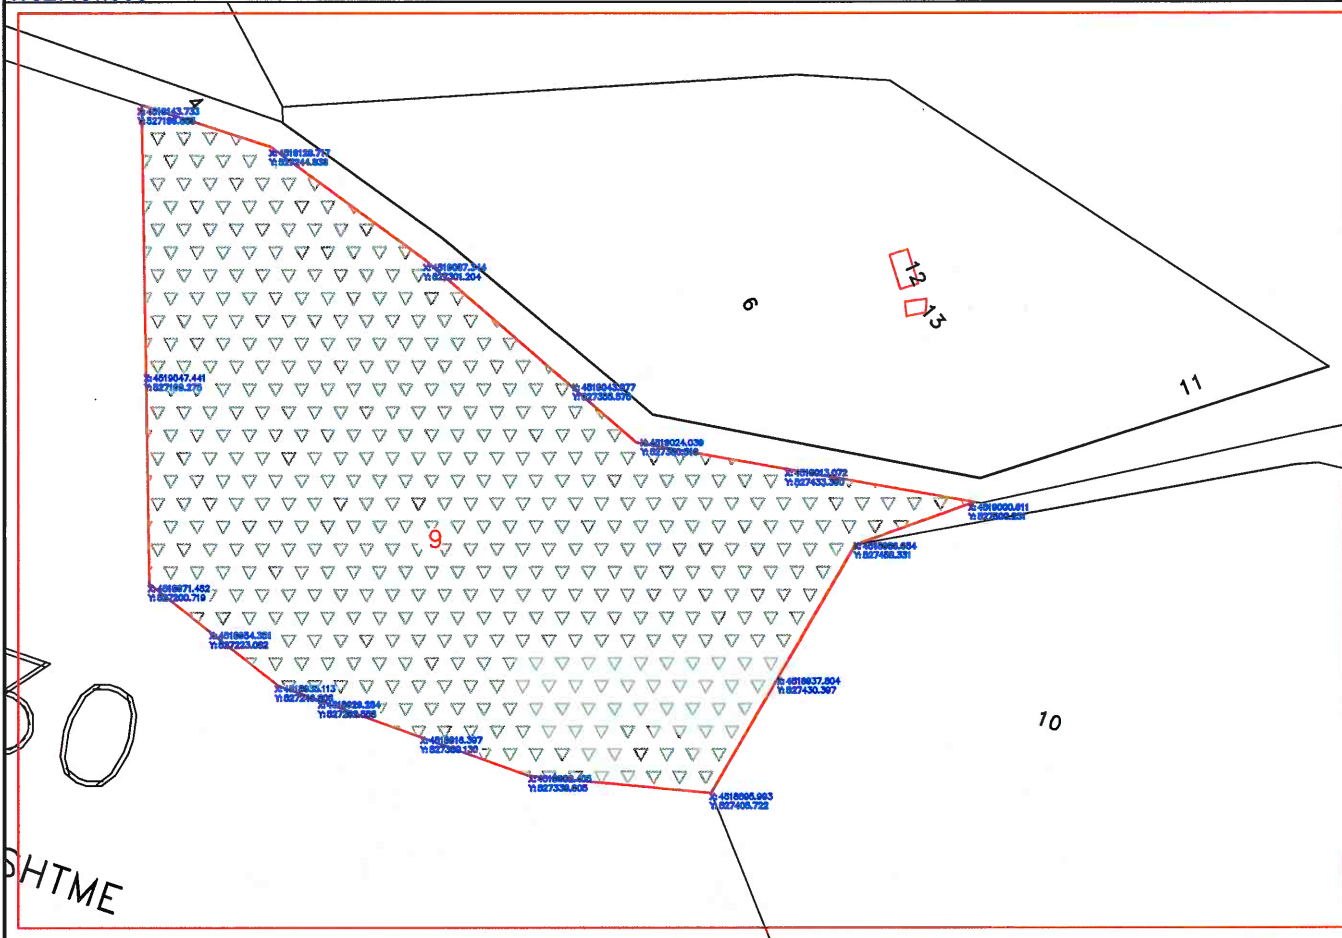

X: 4518846.056
Y: 527152.602

SHKALLA 1 : 2500

SHPJEGUESE

X: 4518847.403
Y: 527636.875

NR	ORIENTIMI	NR PASURIE	TIPI I KUFITARIT	SHENIME
1	VERI	rruge	shtet	
2	LINDJE	10	liqeni	
3	JUG	8 Pyll	shtet	
4	PERENDIM	8 pyll	shtet	



Pasuria me numer 9 e llojit are sipërfaqja sipas Agjensise Shtetërore të Kadastrore ka Sip=37650m² me pronar posedues Ramazan Braho.
Pasuria nr 9 kerkoete te aplikoet ne programin paketa e maleve pasi ka mbi 10 vjet qe e perdore kete pasuri.

REALIZOI PER SUBJEKT PRIVAT

EMRI: ING GJEODET .KLEVIS XHARO
LICENSA NR :T.1352 DT: 04.09.2019
NIPT: L97214801F

NENSHKRIMI/VULA:_____

Klevis
Xhara

Digitally signed by
Klevis Xhara
Date: 2026.06.15
21:10:38 +02'00'

KONFIRMOI

PERGJEGJESI/DREJTORI:_____

NENSHKRIMI/VULA:_____

TEKNOLOGJIA E MATJEVE : T-Terren, Z-Zyre, O-Ortofoto, G-Gps, S:Stacion total, D-Matje Distancash

PERCAKTIMI I KUFIRIT :

Kodet per percaktimin e kufirit : P-Perfaqesues i pronareve ,K-Kufitaret te gjithë, KP-Kufitaret Pjeserisht
PB-Perfaqesues bashkie ,HK-Harte kadastrale


SHENIME TE VECANTA :

Plani Rilevimit hartohet me kerkese dhe sipas vetdeklarimit te z. Ramazan Braho me qellimin per te aplikuar ne paketen e maleve.

POROSITI :

EMRI: Ramzan Braho

NENSHKRIMI:_____

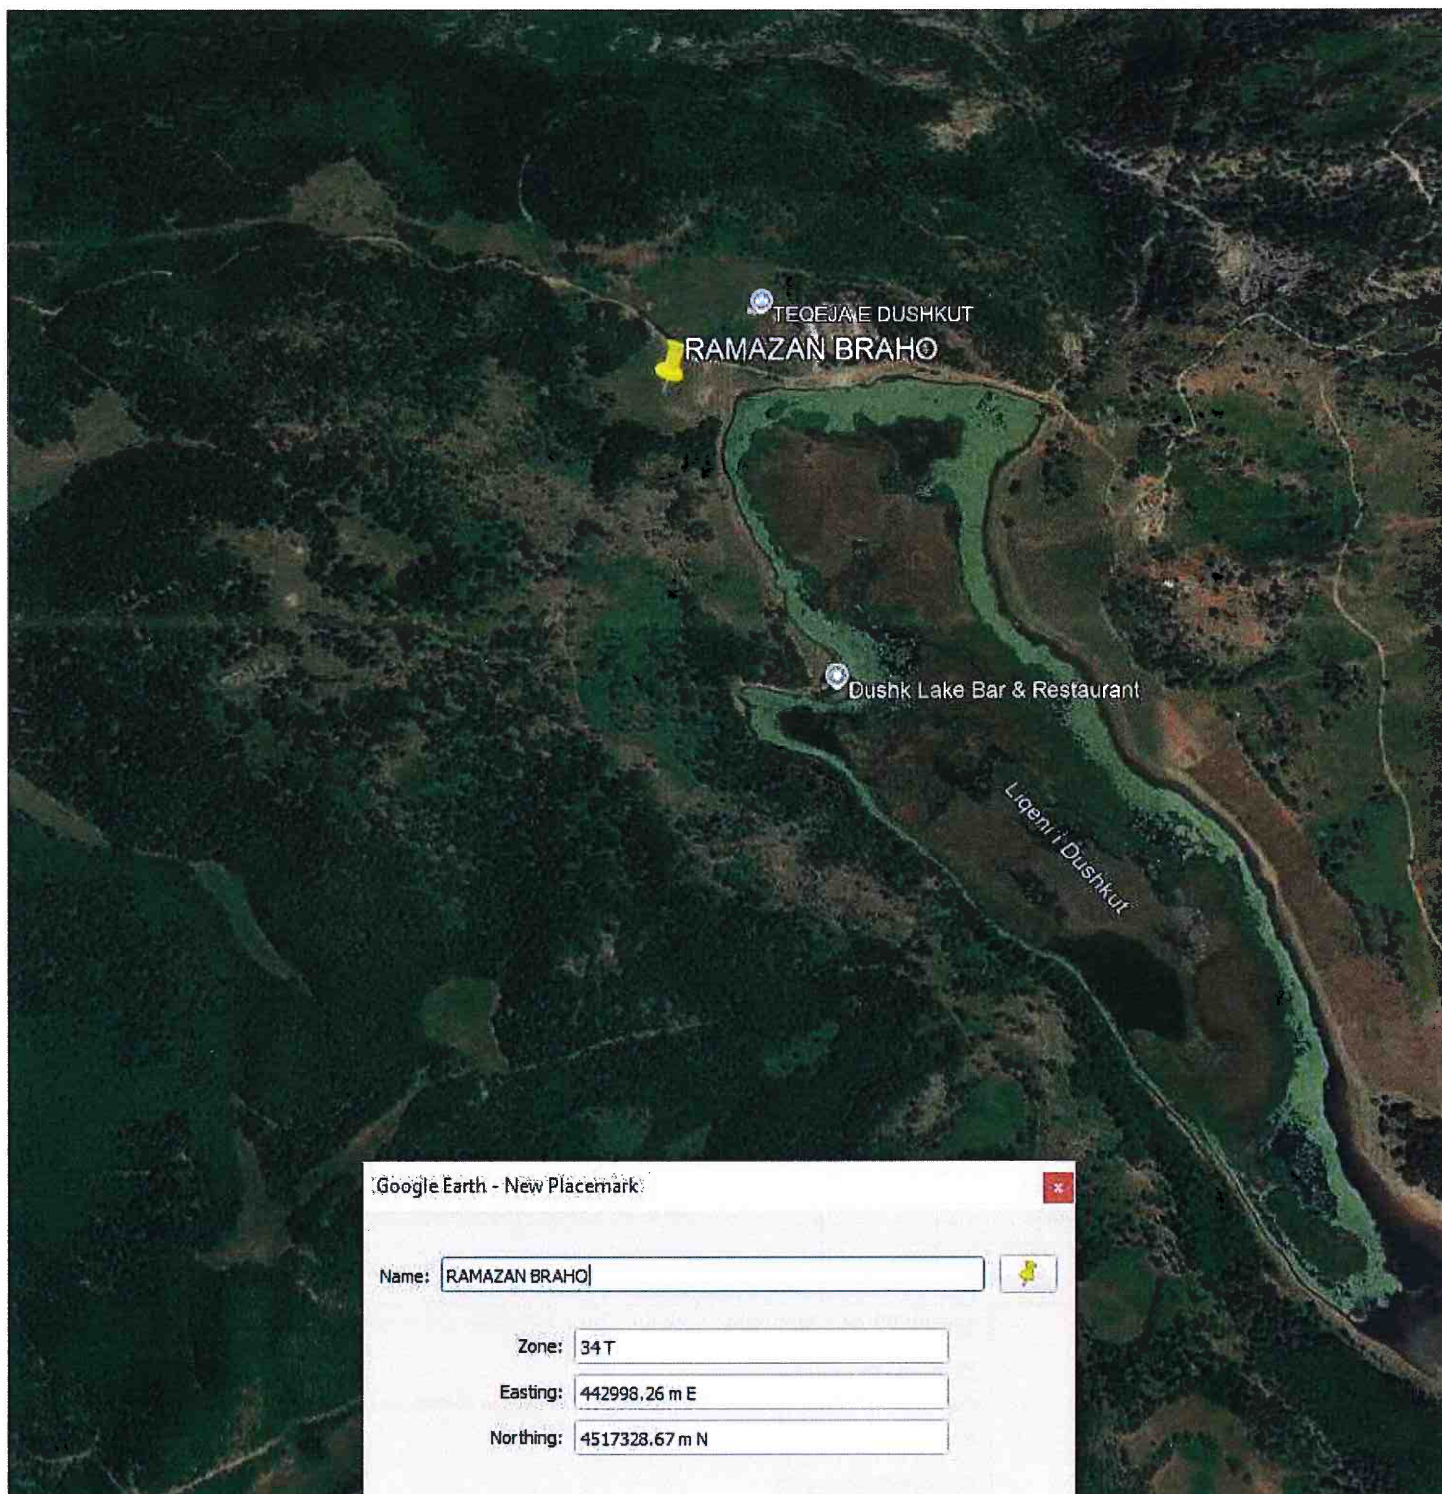

Google Earth - New Placemark

Name: RAMAZAN BRAHO

Zone: 34 T

Easting: 442998.26 m E

Northing: 4517328.67 m N