



**REPUBLIKA E SHQIPËRISË**  
**BASHKIA GRAMSH**

Nr. 3760 prot.  
14

Gramsh, më 15/09 /2026

**LISTA PARAPRAKE E SUBJEKTEVE QË PËRMBUSHIN KUSHTET PËR AFISHIM PUBLIK**

Në zbatim të Ligjit nr. 20/2025 “Për Paketën e Maleve” dhe Udhëzimit të Bashkisë Gramsh.

| Nr | Emri i subjektit | Zona e zhvillimit | Vendndodhja e pronës | Sipërfaqja (m <sup>2</sup> ) | Referenca e planit të rilevimit      |
|----|------------------|-------------------|----------------------|------------------------------|--------------------------------------|
| 1  | Mustafa Osmani   | 1                 | Bicaj                | 6532 m2                      | Plani nr. 1<br>(Pasuria nr. 760/5-A) |
| 1  | Mustafa Osmani   | 1                 | Bicaj                | 1200 m2                      | Plani nr. 1<br>(Pasuria nr. 760/5-B) |
| 1  | Mustafa Osmani   | 1                 | Bicaj                | 5000 m2                      | Plani nr. 1<br>(Pasuria nr. 757-C)   |
| 1  | Mustafa Osmani   | 1                 | Bicaj                | 4820 m2                      | Plani nr. 1<br>(Pasuria nr. 757-D)   |
| 1  | Mustafa Osmani   | 1                 | Bicaj                | 1800 m2                      | Plani nr. 1<br>(Pasuria nr. 760/6-E) |
| 1  | Mustafa Osmani   | 1                 | Bicaj                | 272 m2                       | Plani nr. 1<br>(Pasuria nr. 760/6-F) |

**Shënim:**

Kjo listë publikohet për një periudhë prej **45 (dyzet e pesë) ditësh**.

Gjatë kësaj periudhe çdo person që pretendon të drejta mbi pasuritë e përfshira në këtë listë mund të paraqesë pretendimet dhe dokumentacionin përkatës pranë Bashkisë Gramsh.

Pas përfundimit të afatit ligjor dhe shqyrtimit të çdo pretendimi, Grupi i Punës do të hartojë listën përfundimtare për miratim nga Këshilli Bashkiak.

# PLAN RILEVIMI PER PUNIME KADASTRALE

PRONARI :SHTET , PRETENDUES MUSTAFA OSMANI DATE:12/07/2026 QELLIMI:APLIKIM NE PAKETEN MALEVE

VENDNDODHJA

BASHKIA GRAMSH DVASHK ELBASAN ZONA KADASTRALE\_II80 NR PASURIE 760/5,A,B,757,C,D,760/6,E,F,VOL - FQ-INDEX IHARTES \_K-34-II3-(190-B)

TE DHENAT E PASURISE

LLLOJI I PASURISE KULLOTE SIP.PASURISE= 19622m<sup>2</sup> SIP.GJURMES SE NDERTIMIT00.00m<sup>2</sup>


X:4514402.435

KORNIZA REFERUESE GJEODEZIKE SHQIPTARE

X:4514402.213

Y:536055.679

Y:536540.045

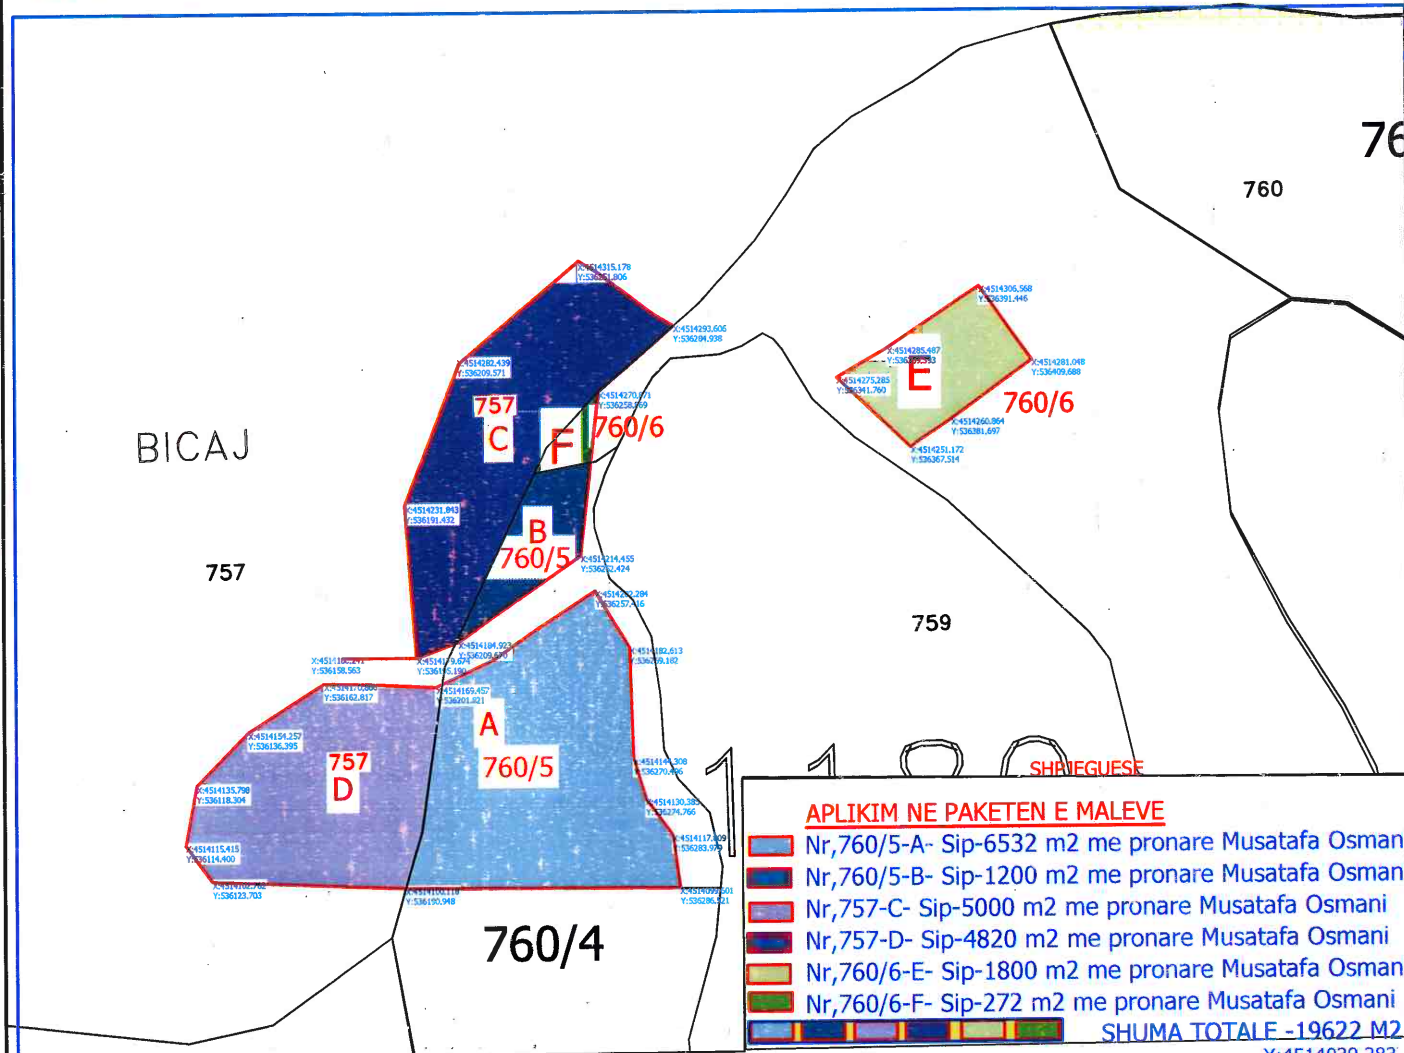

X:4514039.504

SH 1 :2500

X:4514039.283

Y:536540.045

| Nr | ORIENTIMI | PERDORIMI | TIPI I KUFITARIT | KUFITARI | ID/NIPT | SHENIME |
|----|-----------|-----------|------------------|----------|---------|---------|
| 1  | VERI      | SHTET     | SHTET            |          |         |         |
| 2  | LINDJE    | SHTET     | SHTET            |          |         |         |
| 3  | JUGE      | SHTET     | SHTET            |          |         |         |
| 4  | PERENDIM  | SHTET     | SHTET            |          |         |         |

REALIZOI PER SUBJEKT PRIVAT

EMRI: ING GJEODET .KLEVIS XHARO

LICENSA NR :T.1352 DT: 04.09.2019

NIPT: L9721480IF

NENSHKRIMI/VULA

Klevis

Xharo

Digitally signed by  
Klevis Xharo  
Date: 2026.07.16  
18:34:32 +02'00'

KONFIRMOI

PERGJEGJESI/DREJTORI

NENSHKRIMI/VULA

TEKNOLOGJIA E MATJEVE KODET PER TEKNOLOGJINE E MATJEVE: T-TERREN, Z-ZYRE, O-ORTOFOTO,

G-GPS,S:STACION TOTAL

D-MATJE DISTANCASH

PERCAKTIMI I KUFIRIT :\_P-PERFAQESUES I PRONAREVE

KODET PER PERCAKTIMIN E KUFIRIT : P-PERFAQESUES I PRONAREVE ,K-KUFITARET TE GJITHE, KP-KUFITARET PJESERISH

PB-PERFAQESUES BASHKIE ,HK-HARTE KADASTRALE

SHENIME TE VECANTA :

Plani i rilevimit hartuot me kerkese te pronarit Mustafa Osmani per te aplikuar ne paketen e maleve ,pasi ka mbi 10 vjet qe e posedon .

PRONARI/BASHKEPRONARET-DEKLARIM MBI MARREDHENIET ME KUFITARET

EMRI :\_\_\_\_\_

NENSHKRIMI:\_\_\_\_\_