



**REPUBLIKA E SHQIPËRISË
BASHKIA GRAMSH**

Nr. 3763/4 prot.

Gramsh, më 5/09/2026

**LISTA PARAPRAKE E SUBJEKTEVE QË PËRMBUSHIN KUSHTET PËR AFISHIM
PUBLIK**

Në zbatim të Ligjit nr. 20/2025 “Për Paketën e Maleve” dhe Udhëzimit të Bashkisë Gramsh.

Nr .	Emri i subjektit	Zona e zhvillimit	Vendndodhja e pronës	Sipërfaqja (m ²)	Referenca e planit të rilevimit
1	Ramadan Bici	1	Lenie	15 500 m2	Plani nr. 1

Shënim:

Kjo listë publikohet për një periudhë prej **45 (dyzet e pesë) ditësh**.

Gjatë kësaj periudhe çdo person që pretendon të drejta mbi pasuritë e përfshira në këtë listë mund të paraqesë pretendimet dhe dokumentacionin përkatës pranë Bashkisë Gramsh.

Pas përfundimit të afatit ligjor dhe shqyrtimit të çdo pretendimi, Grupi i Punës do të hartojë listën përfundimtare për miratim nga Këshilli Bashkiak.

PLAN RILEVIMI PER PUNIME KADASTRALE

PRONARI :SHTET,POSEDUES RAMADAN BICI DATE:30/05/2026 QELLIMI: **APLIKIM PER PAKETEN E MALEVE**

VENDNDODHJA, **BICAJ**

BASHKIA GRAMSH DVASHKGRAMSH ZONA KADASTRALE_II80 NR PASURIE 800-AVOL - FQI- INDEX IHARTES K-34-II3-(I89-D,I90-C)


TE DHENAT E PASURISE

LLOJI I PASURISE KULLOTE SIP.PASURISE=15500m² SIP.GJURMES SE NDERTIMIT=00.00m²

X:4513080.691
Y:534076.886

KORNIZA REFERUESE GJEODEZIKE SHQIPTARE

X:4513076.607
Y:534551.019

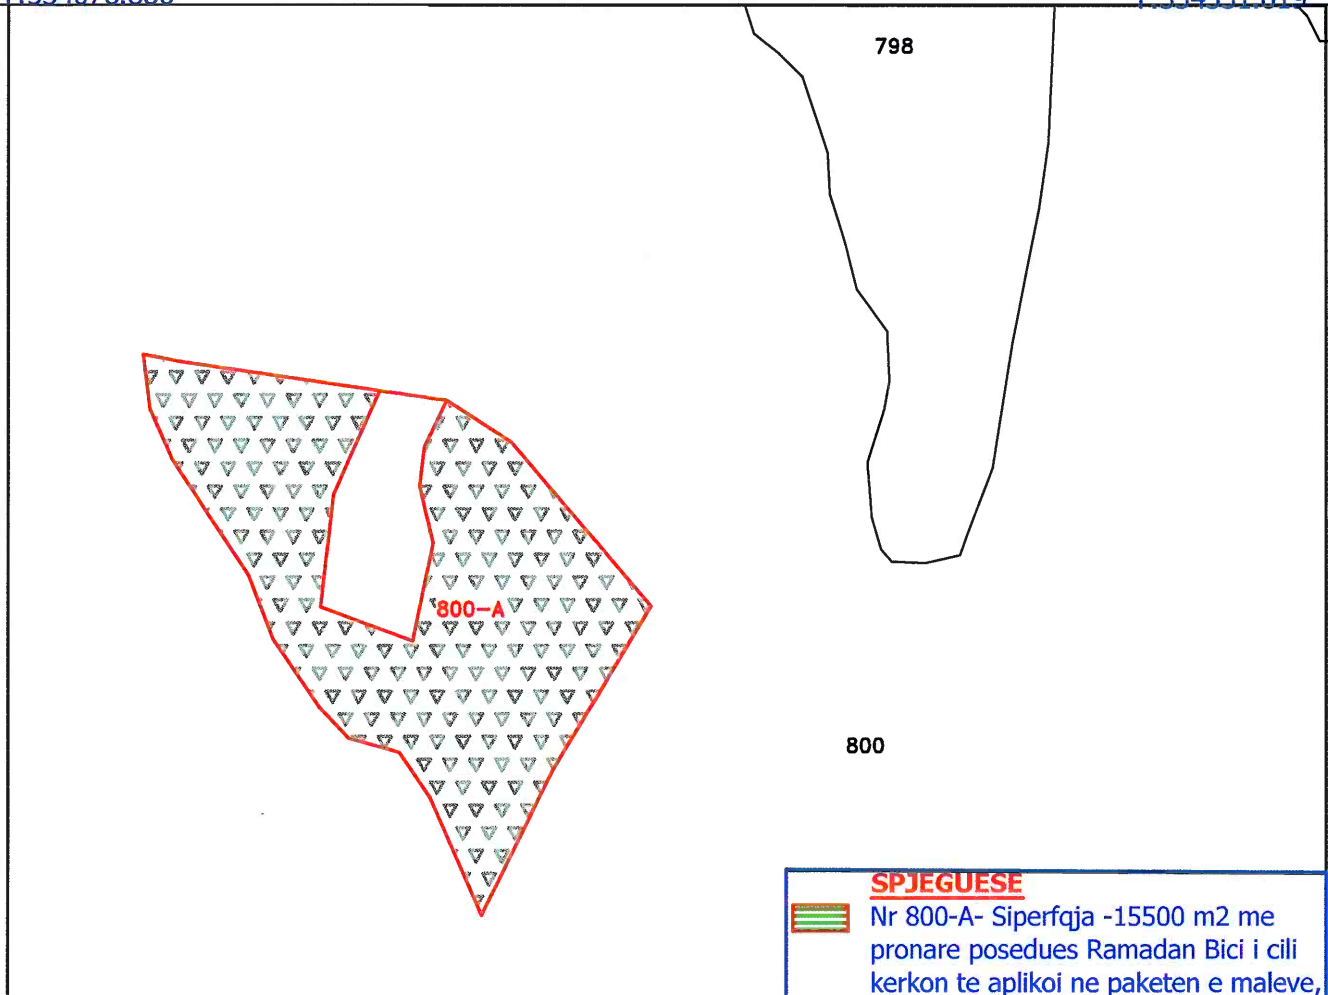

SPJEGUESE
Nr 800-A- Siperfaqja -15500 m2 me pronare posedues Ramadan Bici i cili kerkon te aplikoi ne paketen e maleve,

X:4512721.538
Y:534076.886

SH 1:2500

X:4512721.206
Y:534557.797

Nr	ORIENTIMI	PERDORIMI	TIPI I KUFITARIT	KUFITARI	ID/NIPT	SHENIME
1	VERI	SHTET	SHTET			
2	LINDJE	shtet	Shtet			
3	JUGE	SHTET	SHTET			
4	PERENDIM	Shtet	Shtet			

REALIZOI PER SUBJEKT PRIVAT

EMRI: ING GJEODET .KLEVIS XHARO
LICENSA NR :T.1352 DT: 04.09.2019
NIPT: L972I480IF

NENSHKRIMI/VULA_____

KONFIRMOI

PERGJEGJESI/DREJTORI_____

NENSHKRIMI/VULA_____

TEKNOLOGJIA E MATJEVE SHIRIT METER

KODET PER TEKNOLOGJINE E MATJEVE: T-TERREN, Z-ZYRE, O-ORTOFOTO, **G-GPS**,S:STACION TOTAL
D-MATJE DISTANCASH


PERCAKTIMI I KUFIRIT :_P-PERFAQESUES I PRONAREVE

KODET PER PERCAKTIMIN E KUFIRIT : **P-PERFAQESUES I PRONAREVE** ,K-KUFITARET TE GJITHES, KP-KUFITARET PJESERISH
PB-PERFAQESUES BASHKIE ,HK-HARTE KADASTRALE

SHENIME TE VECANTA :PLANI I RILEVIMIT U POROSIT NGA RAMADAN BICI PER TE BER APLIKIM NE PAKETEN E MALEVE

EMRI :_____

NENSHKRIMI:_____

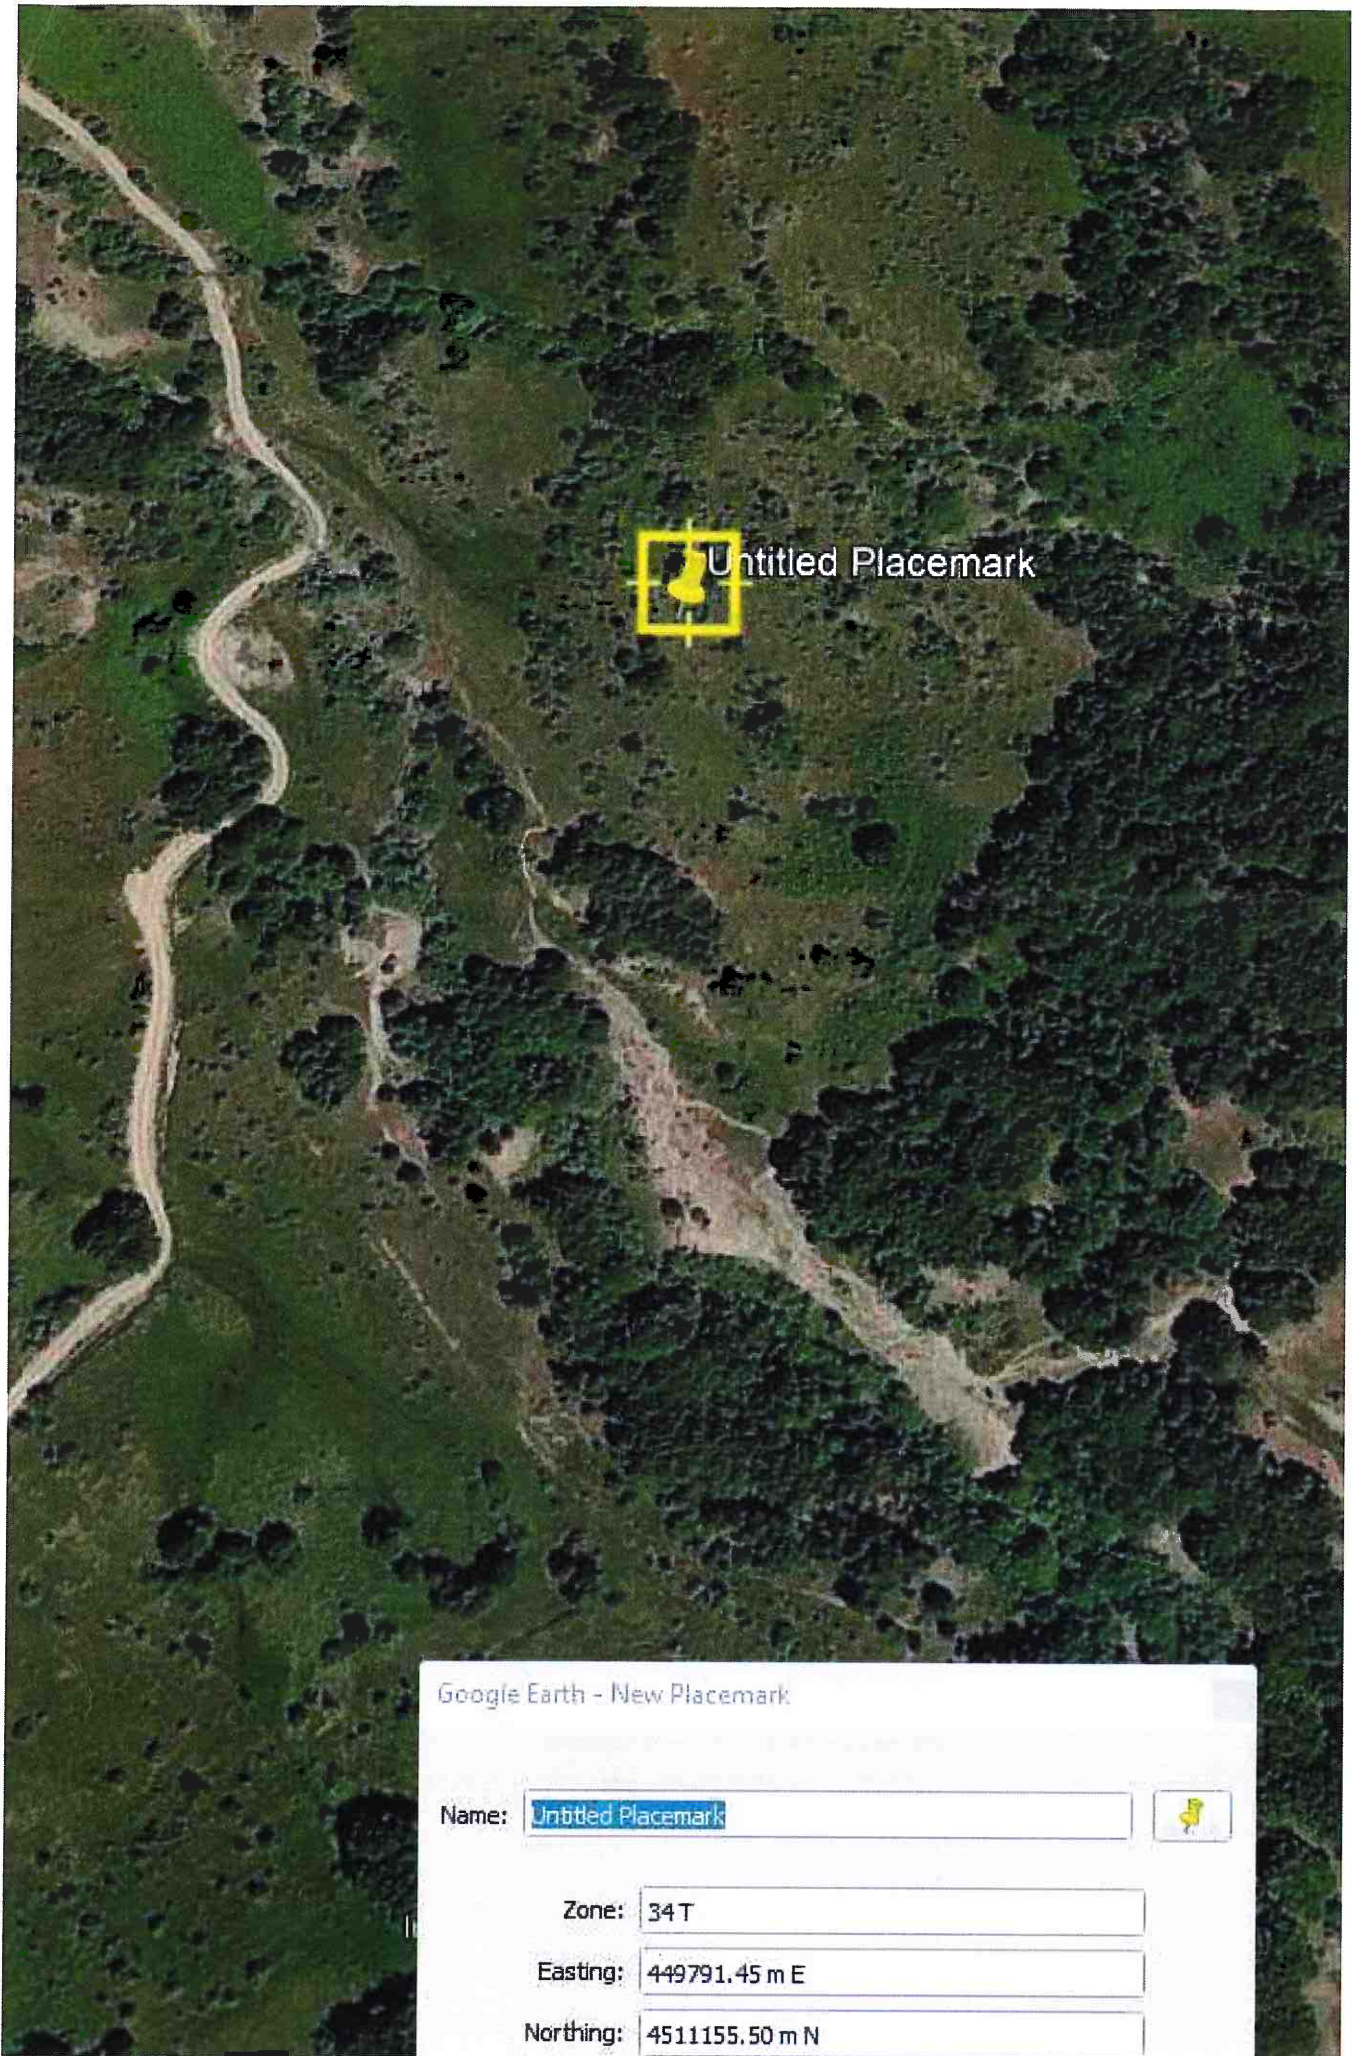

Google Earth - New Placemark

Name:

Zone:

Easting:

Northing: