REPUBLIKA E SHQIPËRISË
BASHKIA GRAMSH

Nr.4715/4 prot.

Gramsh, më 24/11/2026

LISTA PARAPRAKE E SUBJEKTEVE QË PËRMBUSHIN KUSHTET PËR AFISHIM PUBLIK

Në zbatim të Ligjit nr. 20/2025 "Për Paketën e Maleve" dhe Udhëzimit të Bashkisë Gramsh.

Nr.	Emri i subjektit	Zona e zhvillimit	Vendndodhja e pronës	Sipërfaqja (m^2)	Referenca e planit të rilevimit
1	Ali Taragjini	1	Grabovë-Poshtë	17 000 m2	Plani nr. 1

Shënim:

Kjo listë publikohet për një periudhë prej **45 (dyzet e pesë) ditësh**.

Gjatë kësaj periudhe çdo person që pretendon të drejta mbi pasuritë e përfshira në këtë listë mund të paraqesë pretendimet dhe dokumentacionin përkatës pranë Bashkisë Gramsh.

Pas përfundimit të afatit ligjor dhe shqyrtimit të çdo pretendimi, Grupi i Punës do të hartojë listën përfundimtare për miratim nga Këshilli Bashkiak.

PLAN RILEVIMI PER PUNIME KADASTRALE

PRONARI: Shtet, Posedues kontrat qeraje(Ali Taragjini) **DATE: 21/06/2026** **QELLIMI: Aplikim Paketa e Maleve**

VENDNDODHJA

BASHKIA: Gramsh DVASHK: Gramsh ZONA KADASTRALE: 1830 NR PASURIE:8 VOL:2 FQ: 234 INDEX: K-34-113-(155-C)

TE DHENAT E PASURISE

LLOJI I PASURISE: ARE SIP.PASURISE: 366950m^2 SIP.GJURMES SE NDERTIMIT: 00.0m^2 NR KATEVE: KATI00.00

X: 4518890.991
Y: 527155.008

KORNIZA REFERUESE GJEODEZIKE SHQIPTARE

X: 4518890.991
Y: 527642.347



X: 4518558.468
Y: 527155.008

SHKALLA 1 :2500

SHPJEGUESE

X: 4518558.468
Y: 527642.347

NR	ORIENTIMI	NR PASURIE	TIPI I KUFITARIT	SHENIME
1	VERI	8- are	shtet	
2	LINDJE	10	10 zone e mbrojtur liqeni	
3	JUG	8-B Pyll	8-B zone e mbrojtur	
4	PERENDIM	8-B pyll	shtet 8-B zone e mbrojtur	

Pasuria me numer 8-A- e Ilojit Pyll sipas matjeve faktike ka Sip=17000m^2
me pronar posedues Ali Taragjini.
Pasuria nr 8-A kerkoete te aplikoet ne programin paketa e maleve pasi ka mbi 10 vjet qe e perdore kete pasuri. Njekohesishte ka dhe nje kontrat qeraje te lidhur me bashkine.
Nr8-A-nuk prek zonen e mbrojtur

REALIZOI PER SUBJEKT PRIVAT

EMRI: ING GJEODET .KLEVIS XHARO

LICENSA NR :T.1352 DT: 04.09.2019

NIPT: L97214801F

NENSHKRIMI/VULA_____

KONFIRMOI

PERGJEGJESI/DREJTORI_____

NENSHKRIMI/VULA_____

TEKNOLOGJIA E MATJEVE : T-Terren, Z-Zyre, O-Ortofoto, G-Gps,S:Stacion total, D-Matje Distancash

PERCAKTIMI I KUFIRIT :

Kodet per percaktimin e kufirit : P-Perfaqesues i pronareve ,K-Kufitaret te gjithe, KP-Kufitaret Pjeserisht

PB-Perfaqesues bashkie ,HK-Harte kadastrale

SHENIME TE VECANTA :

Plani Rilevimit hartohet me kerkese dhe sipas vetdeklarimit te z. Ali Taragjinit me qellimin per te aplikuar ne paketen e maleve, pasi ka mbi 10 vjet qe e ka perdorur me kontrat qeraje nga Bashkia Gramsh.
Nr,8-A- Nuk prek zonen e mbrojtur 8-B dhe 10 liqenin.

POROSITI :

EMRI:Ali Taragjini

NENSHKRIMI:_____

PLAN RILEVIMI PER PUNIME KADASTRALE

PRONARI: Shtet, Posedues kontrat qeraje(Ali Taragjini) **DATE: 21/06/2026** **QELLIMI: Aplikim Paketa e Maleve**

VENDNDODHJA

BASHKIA: Gramsh DVASHK: Gramsh ZONA KADASTRALE: 1830 NR PASURIE:8 VOL:2 FQ: 234 INDEX: K-34-113-(155-C)


TE DHENAT E PASURISE

LLOJI I PASURISE: ARE SIP.PASURISE: 366950m^2 SIP.GJURMES SE NDERTIMIT: 00.0m^2 NR KATEVE: KATI00.00

X: 4518890.991
Y: 527155.008

KORNIZA REFERUESE GJEODEZIKE SHQIPTARE

X: 4518890.991
Y: 527642.347

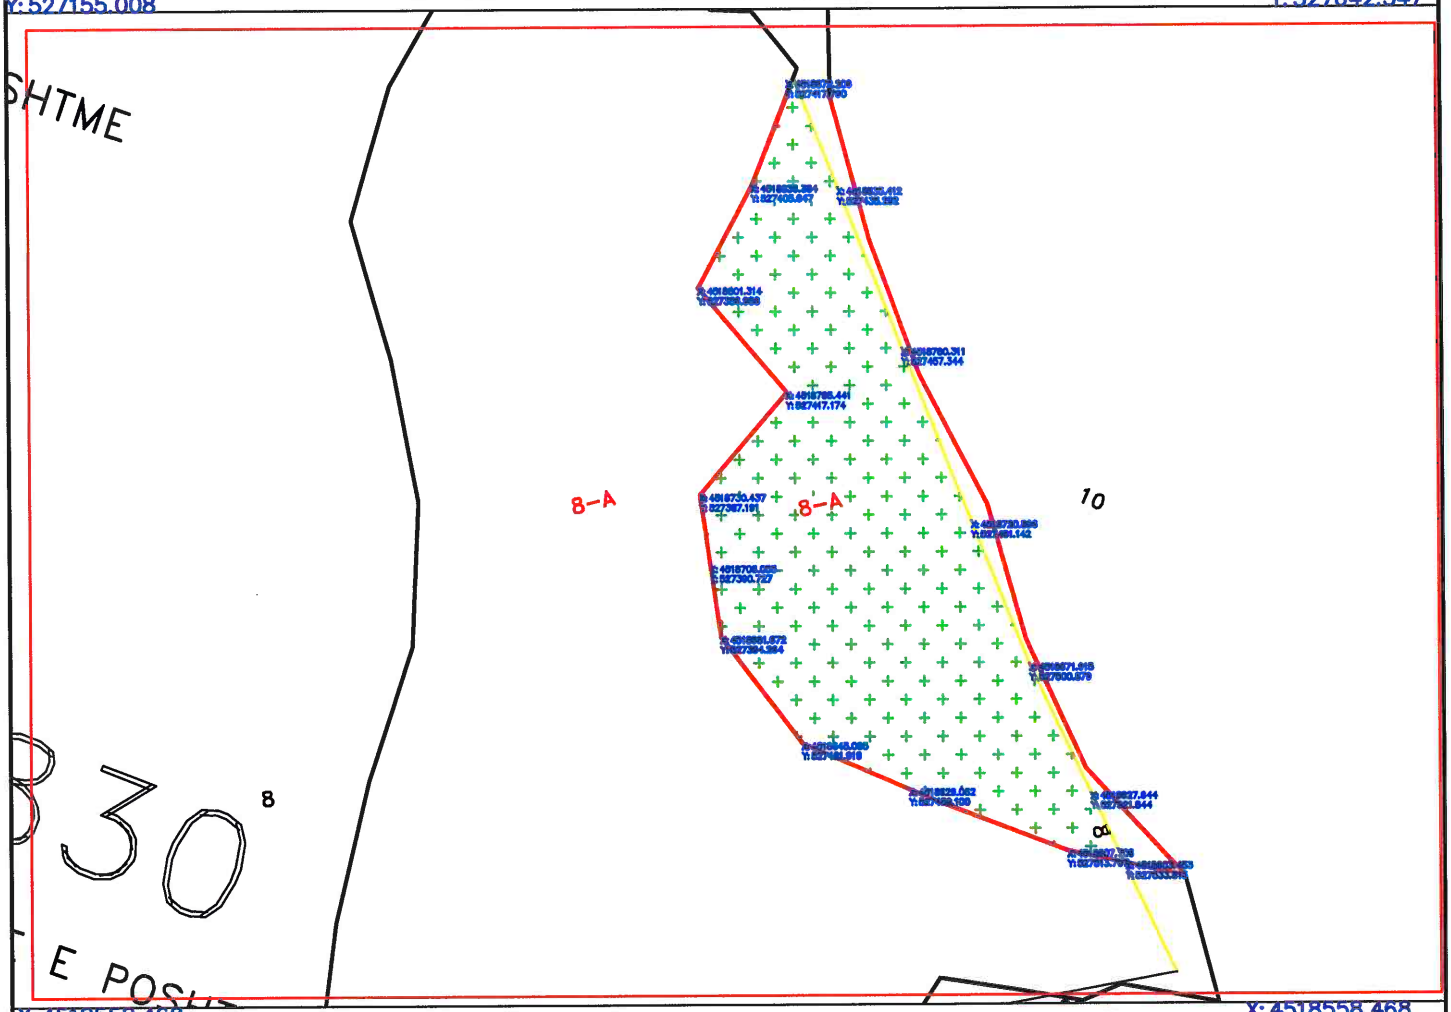

X: 4518558.468
Y: 527155.008

SHKALLA 1 :2500

SHPJEGUESE

X: 4518558.468
Y: 527642.347

NR	ORIENTIMI	NR PASURIE	TIPI I KUFITARIT	SHENIME
1	VERI	8- are	shtet	
2	LINDJE	10	10 zone e mbrojtur liqeni	
3	JUG	8-B Pyll	8-B zone e mbrojtur	
4	PERENDIM	8-B pyll	shtet 8-B zone e mbrojtur	

Pasuria me numer 8-A- e Ilojit Pyll sipas matjeve faktike ka Sip=17000m^2
me pronar posedues Ali Taragjini.
Pasuria nr 8-A kerkoete te aplikoet ne programin paketa e maleve pasi ka mbi 10 vjet qe e perdore kete pasuri. Njekohesishte ka dhe nje kontrat qeraje te lidhur me bashkine.
Nr8-A-nuk prek zonen e mbrojtur

REALIZOI PER SUBJEKT PRIVAT

EMRI: ING GJEODET .KLEVIS XHARO

LICENSA NR :T.1352 DT: 04.09.2019

NIPT: L97214801F

NENSHKRIMI/VULA_____

Klevis Xharo

Digitally signed by Klevis Xharo
Date: 2026.06.21 21:47:51 +02'00'

KONFIRMOI

PERGJEGJESI/DREJTORI_____

NENSHKRIMI/VULA_____

TEKNOLOGJIA E MATJEVE : T-Terren, Z-Zyre, O-Ortofoto, G-Gps,S:Stacion total, D-Matje Distancash

PERCAKTIMI I KUFIRIT :

Kodet per percaktimin e kufirit : P-Perfaqesues i pronareve ,K-Kufitaret te gjithe, KP-Kufitaret Pjeserisht

PB-Perfaqesues bashkie ,HK-Harte kadastrale

SHENIME TE VECANTA :

Plani Rilevimit hartohet me kerkese dhe sipas vetdeklarimit te z. Ali Taragjinit me qellimin per te aplikuar ne paketen e maleve, pasi ka mbi 10 vjet qe e ka perdorur me kontrat qeraje nga Bashkia Gramsh.
Nr,8-A- Nuk prek zonen e mbrojtur 8-B dhe 10 liqenin.

POROSITI :

EMRI:Ali Taragjini

NENSHKRIMI:_____